LEGENDE :

- Limite communal
- Emprise des zones à bâtir (ABV)
- Station de traitement
- Réservoir de l'ABV
- Réservoir commune
- Chambre de l'ABV
- Chambre communale
- Station de pompage
- Conduite de l'ABV
- Câble de commande de l'ABV / liaison radio / liaison téléphone
- Conduites des communes membres de l'ABV
- Conduites des communes non-membres de l'ABV
- Conduites de captages
- Ouvrage à verbrouir
- Conduite à verbrouir
- Conduite à supprimer
- Nouvelle conduite
- Cornerox possible
- Nouveaux ouvrages / Ouvrages supprimés des PDDE des communes

SYMBOLIQUE DES CONDUITES:

Généralités :

F 100 — Diamètre interne effectif / Matériaux

Matériaux :
A = Acier
PE = PEHD
PVC = PVC
F = Fonte
E = Eternit

PASTILLES DE PRESSION:

X.X / 2000 / X.X — Pression statique actuelle, réservoir à vide (réseau actuel) (bar); Pression dynamique au débit de soutirage avec le réseau actuel, réservoir à vide (bar); Débit de soutirage Q (l/min)

X.X / 2000 / X.X — Pression statique future, réservoir à vide (réseau selon PDDE) (bar); Pression dynamique au débit de soutirage avec le réseau futur selon PDDE, réservoir à vide (bar); Débit de soutirage Q (l/min)

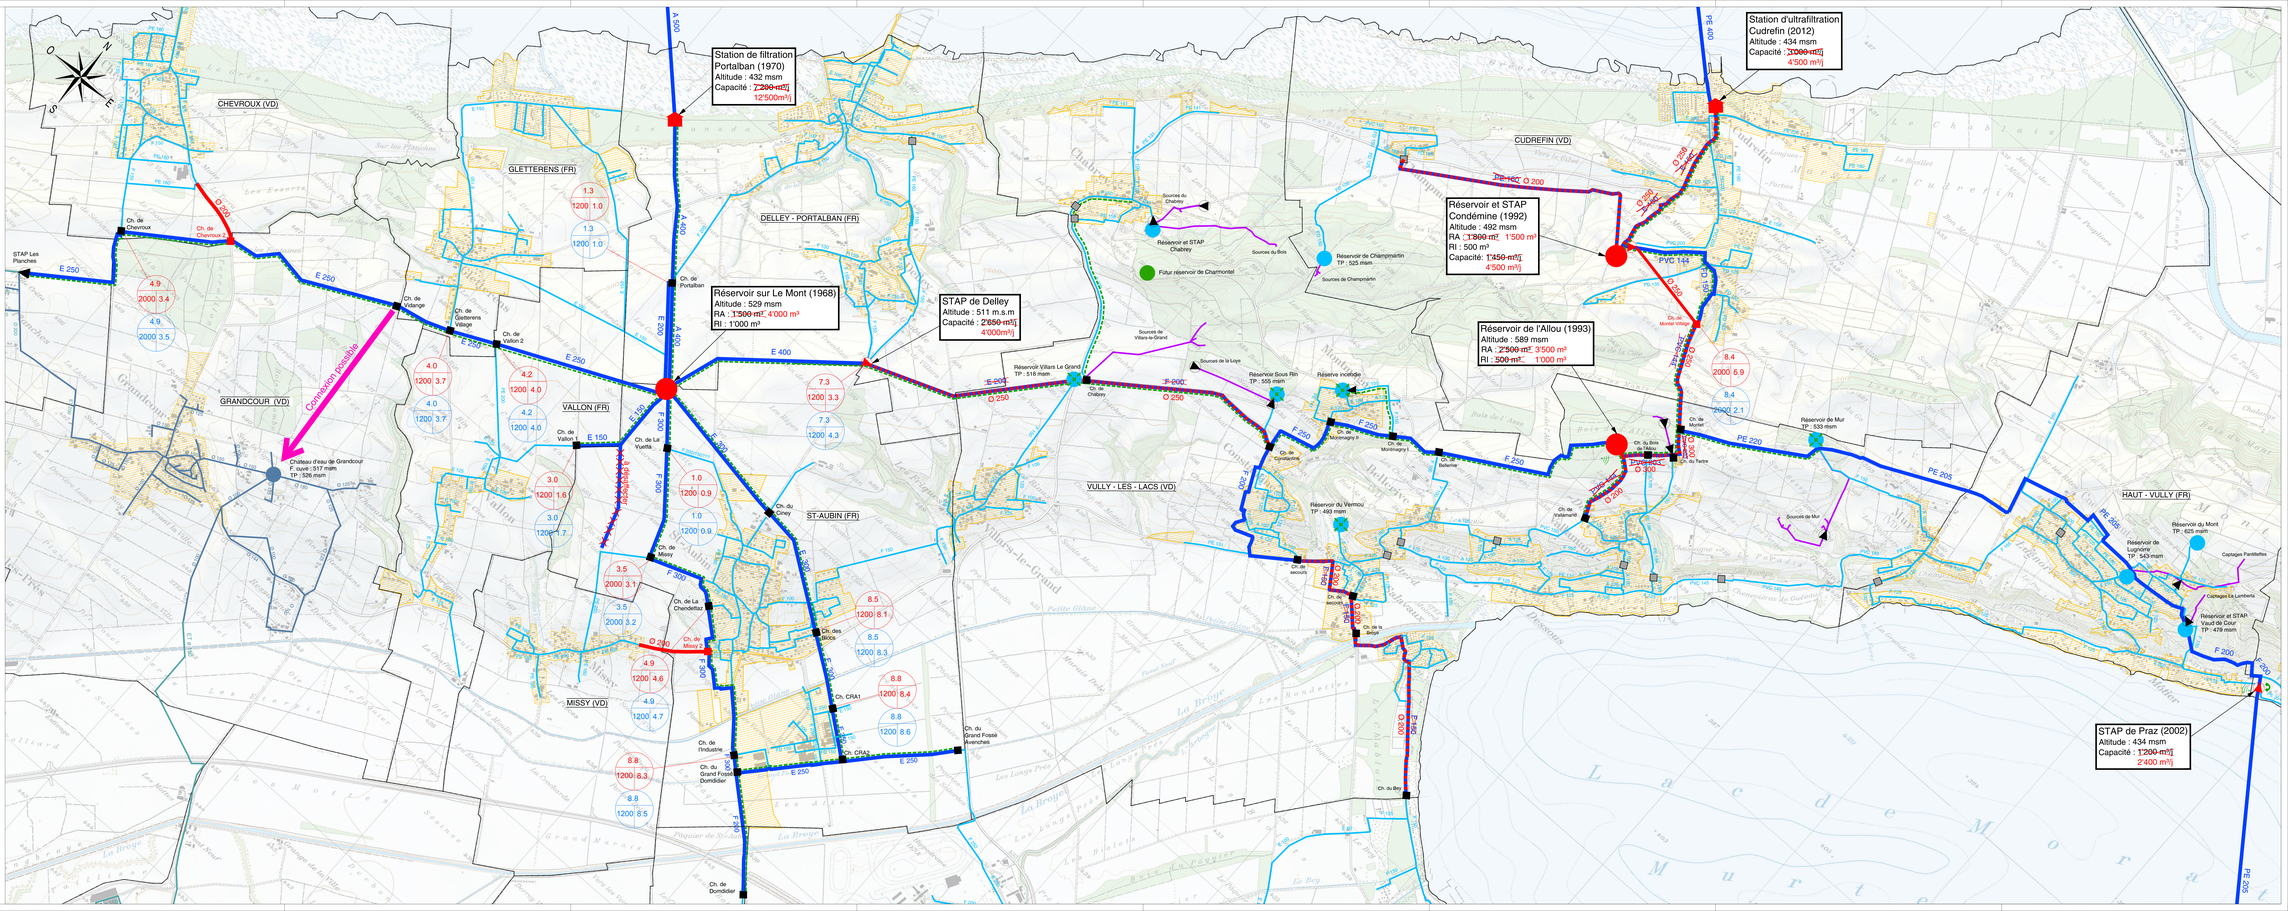


| | | | |
|---|---|---|---|
| ABV - Association intercommunale pour l'alimentation en eau des communes vaudoises et fribourgeoise de la Broye et du Vully | | | |
| PDDE / PIEP (2014 - 2015) | | | |
| PDDE - PLAN DIRECTEUR DE LA DISTRIBUTION DE L'EAU<br>PIEP - PLAN DES INFRASTRUCTURES D'EAU POTABLE | | | |
| Plan d'ensemble du réseau - ABV | | | |
| CSDINGENIEURS | CSD INGENIEURS SA<br>Rte de Cossonay 40<br>CH - 1020 Renens VD<br>T +41 21 632 30 20<br>renens@csd.ch www.csd.ch | PDDE / PIEP | |
| Date: 04.11.2015 | Dessiné: RBA | Contrôlé: DFA | Echelles: 1:10'000 |
| PLAN N°: VD5890-002 | | | |
| Format: 189 x 66.8 cm | | Surface: 1.26 m2 | |

© CSD INGENIEURS SA | Ce document est la propriété de CSD INGENIEURS. Tous droits réservés. Art. 10 et 25 LDA